


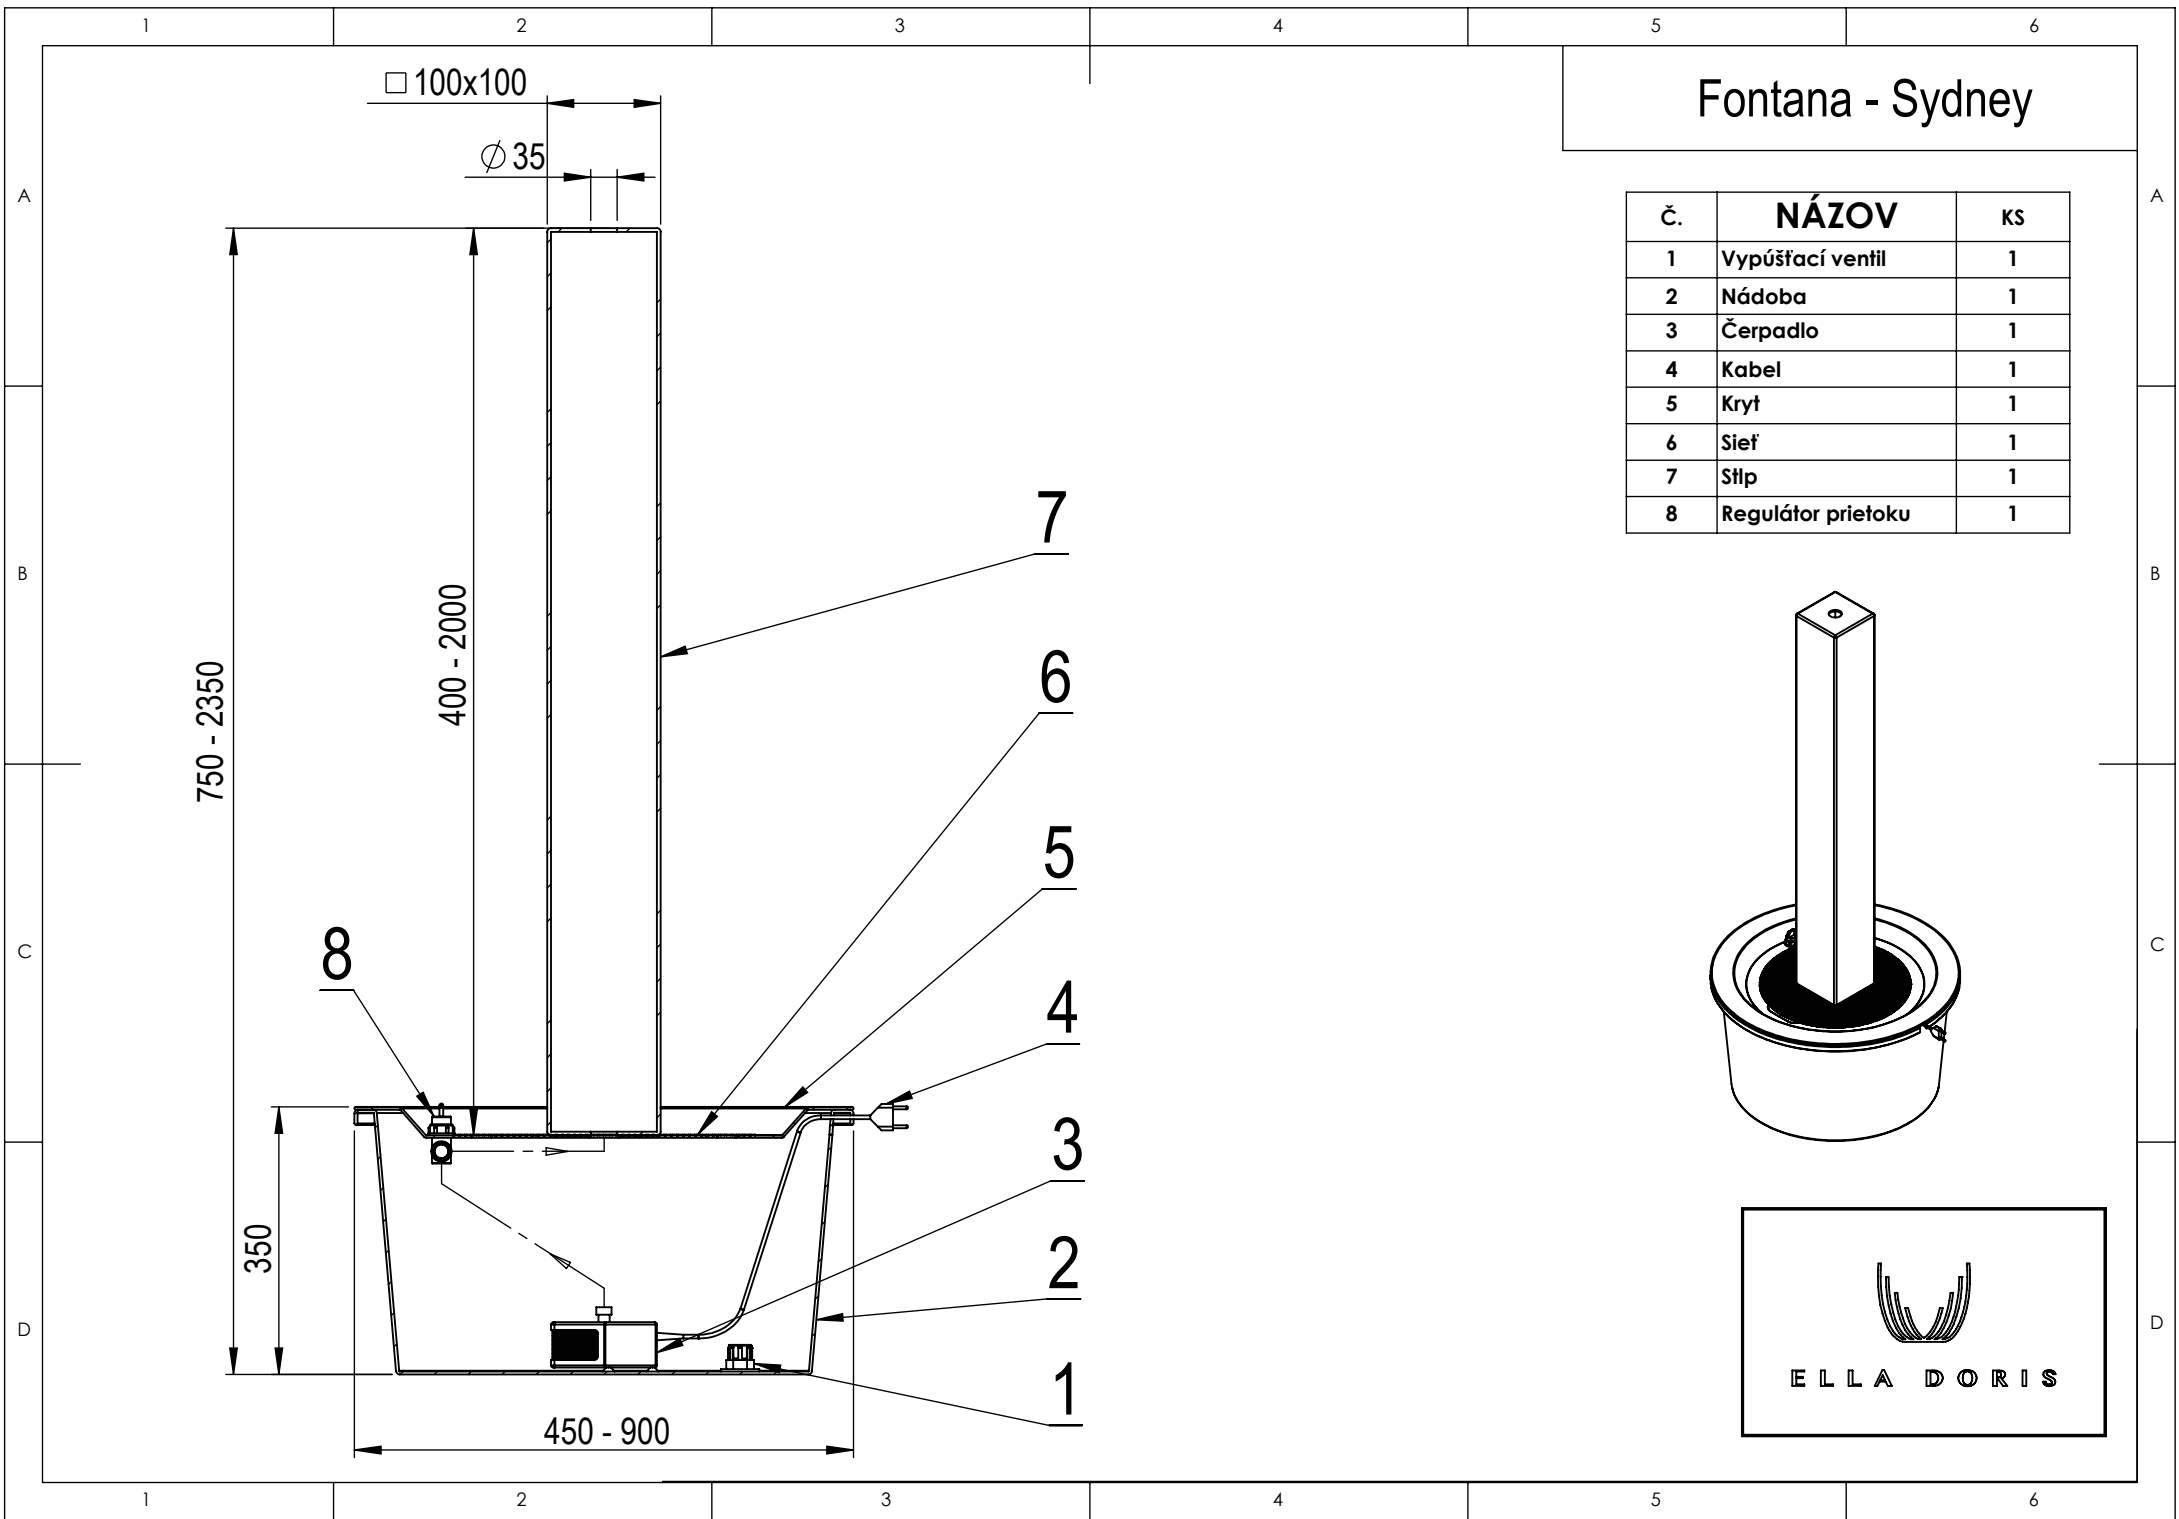

Fontana - Sydney

Č.	NÁZOV	KS
1	Vypúšťací ventil	1
2	Nádoba	1
3	Čerpadlo	1
4	Kabel	1
5	Kryt	1
6	Sieť	1
7	Stĺp	1
8	Regulátor prietoku	1

